


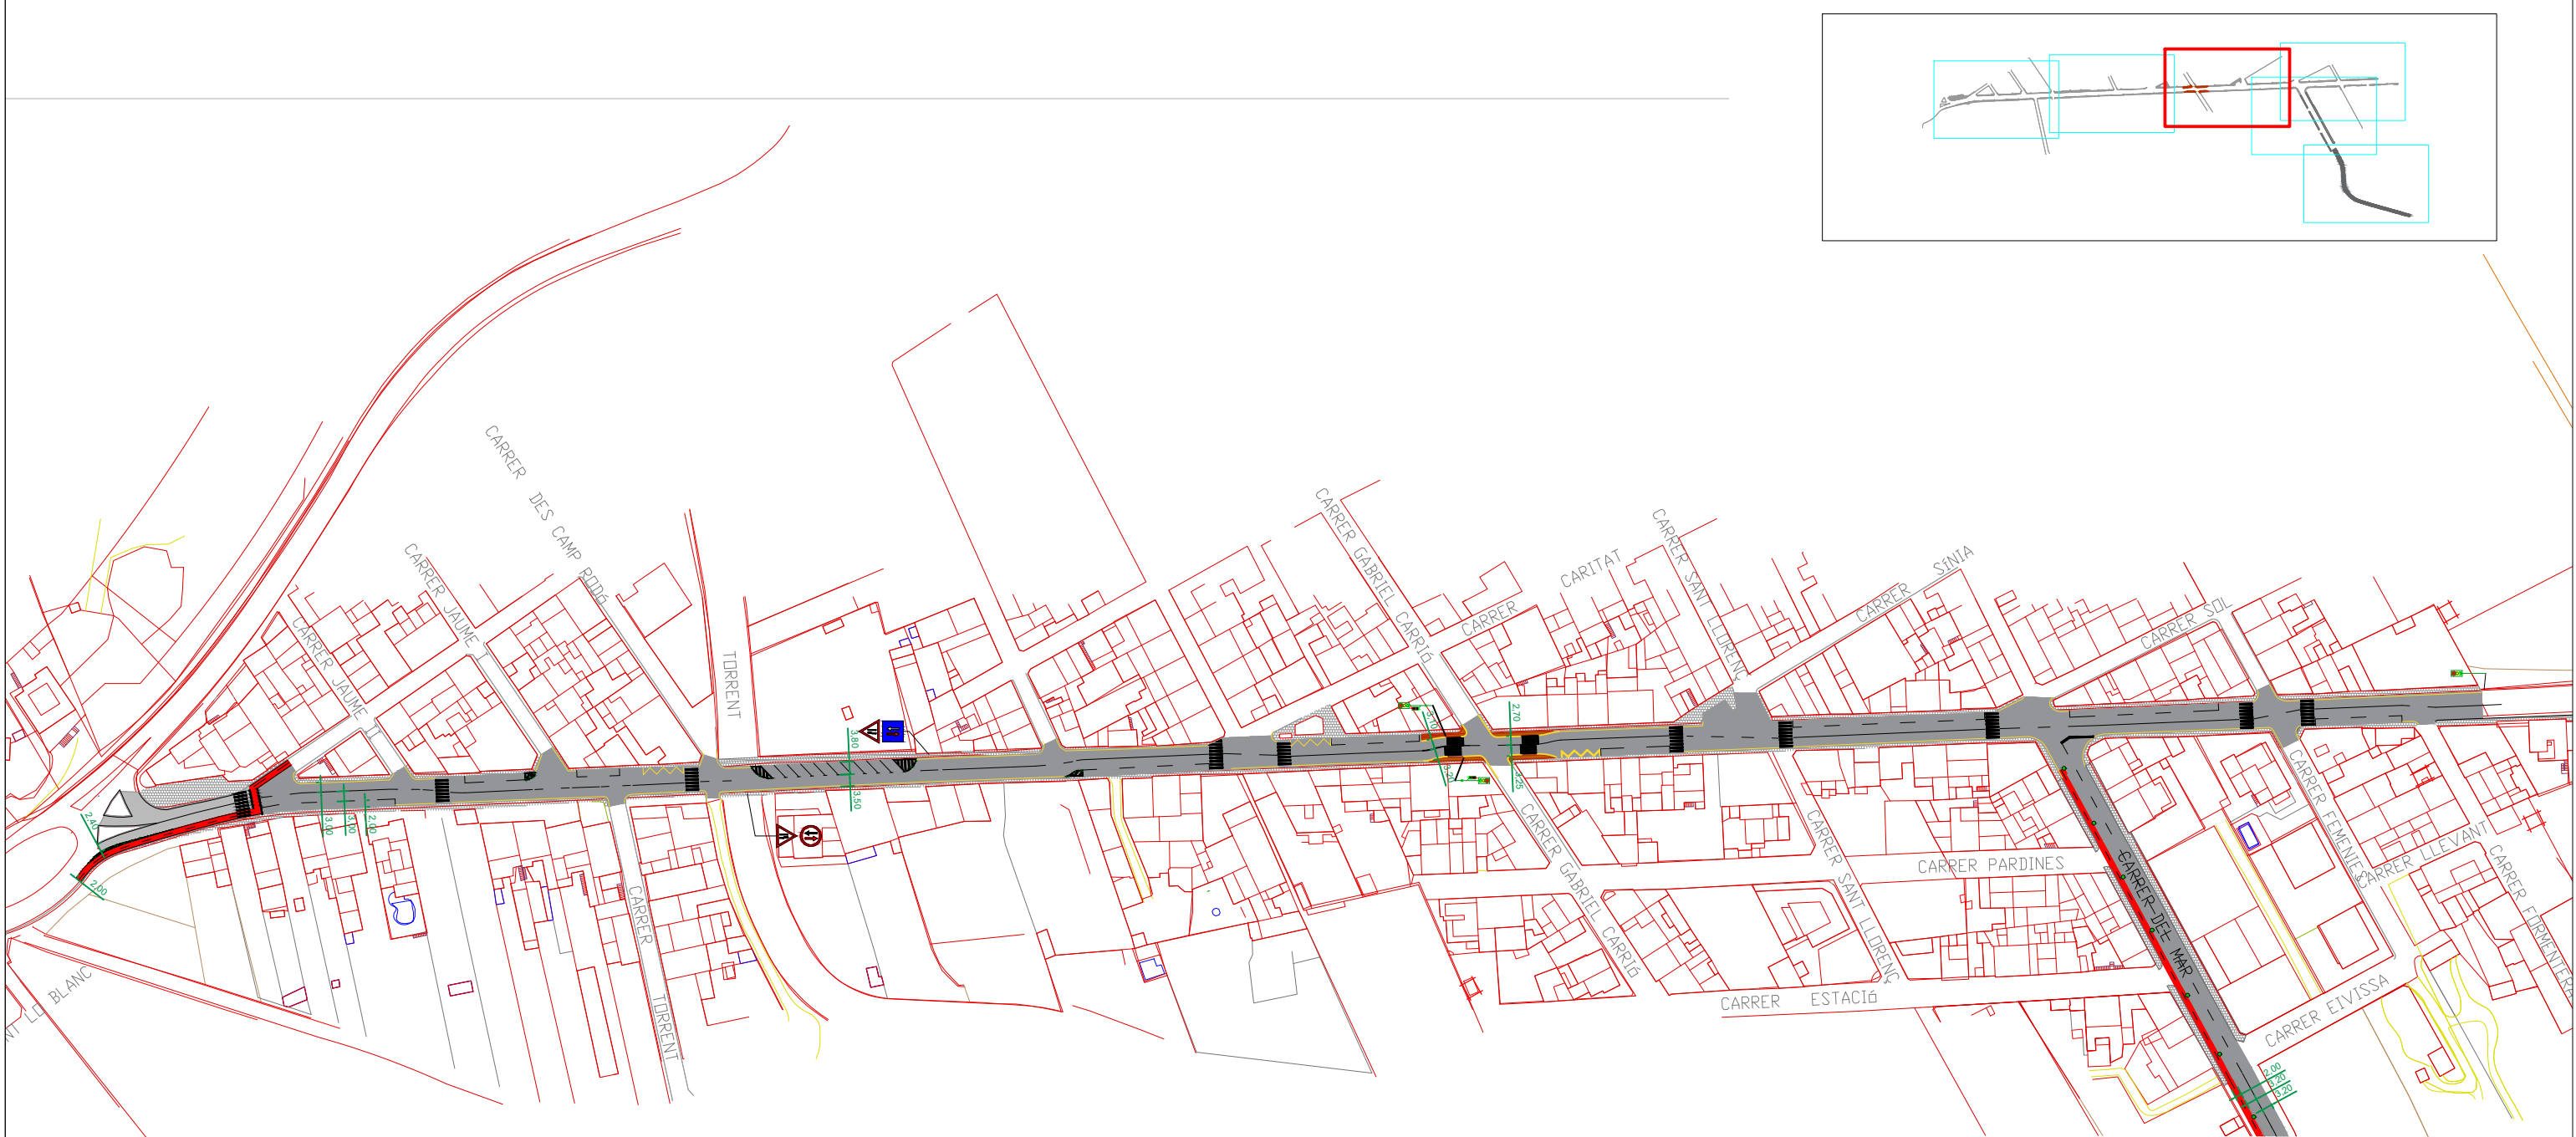

MILLORA DE LA SEGURETAT VIAL EN Ma-15F i Ma-4030, AL SEU PAS PEL NUCLI URBÀ DE SANT LLORENÇ DES CARDASSAR	PROMOTOR: AJUNTAMENT DE SANT LLORENÇ DES CARDASSAR	AUTOR: GABRIEL BESTARD SOCIAS Enginyer de Camins, Canals i Ports Col·legiat nº: 24974	PLÀNOL: PLANTA Ma-4030	ESCALA: S/E	DATA: Juliol 2022
	FULL:				