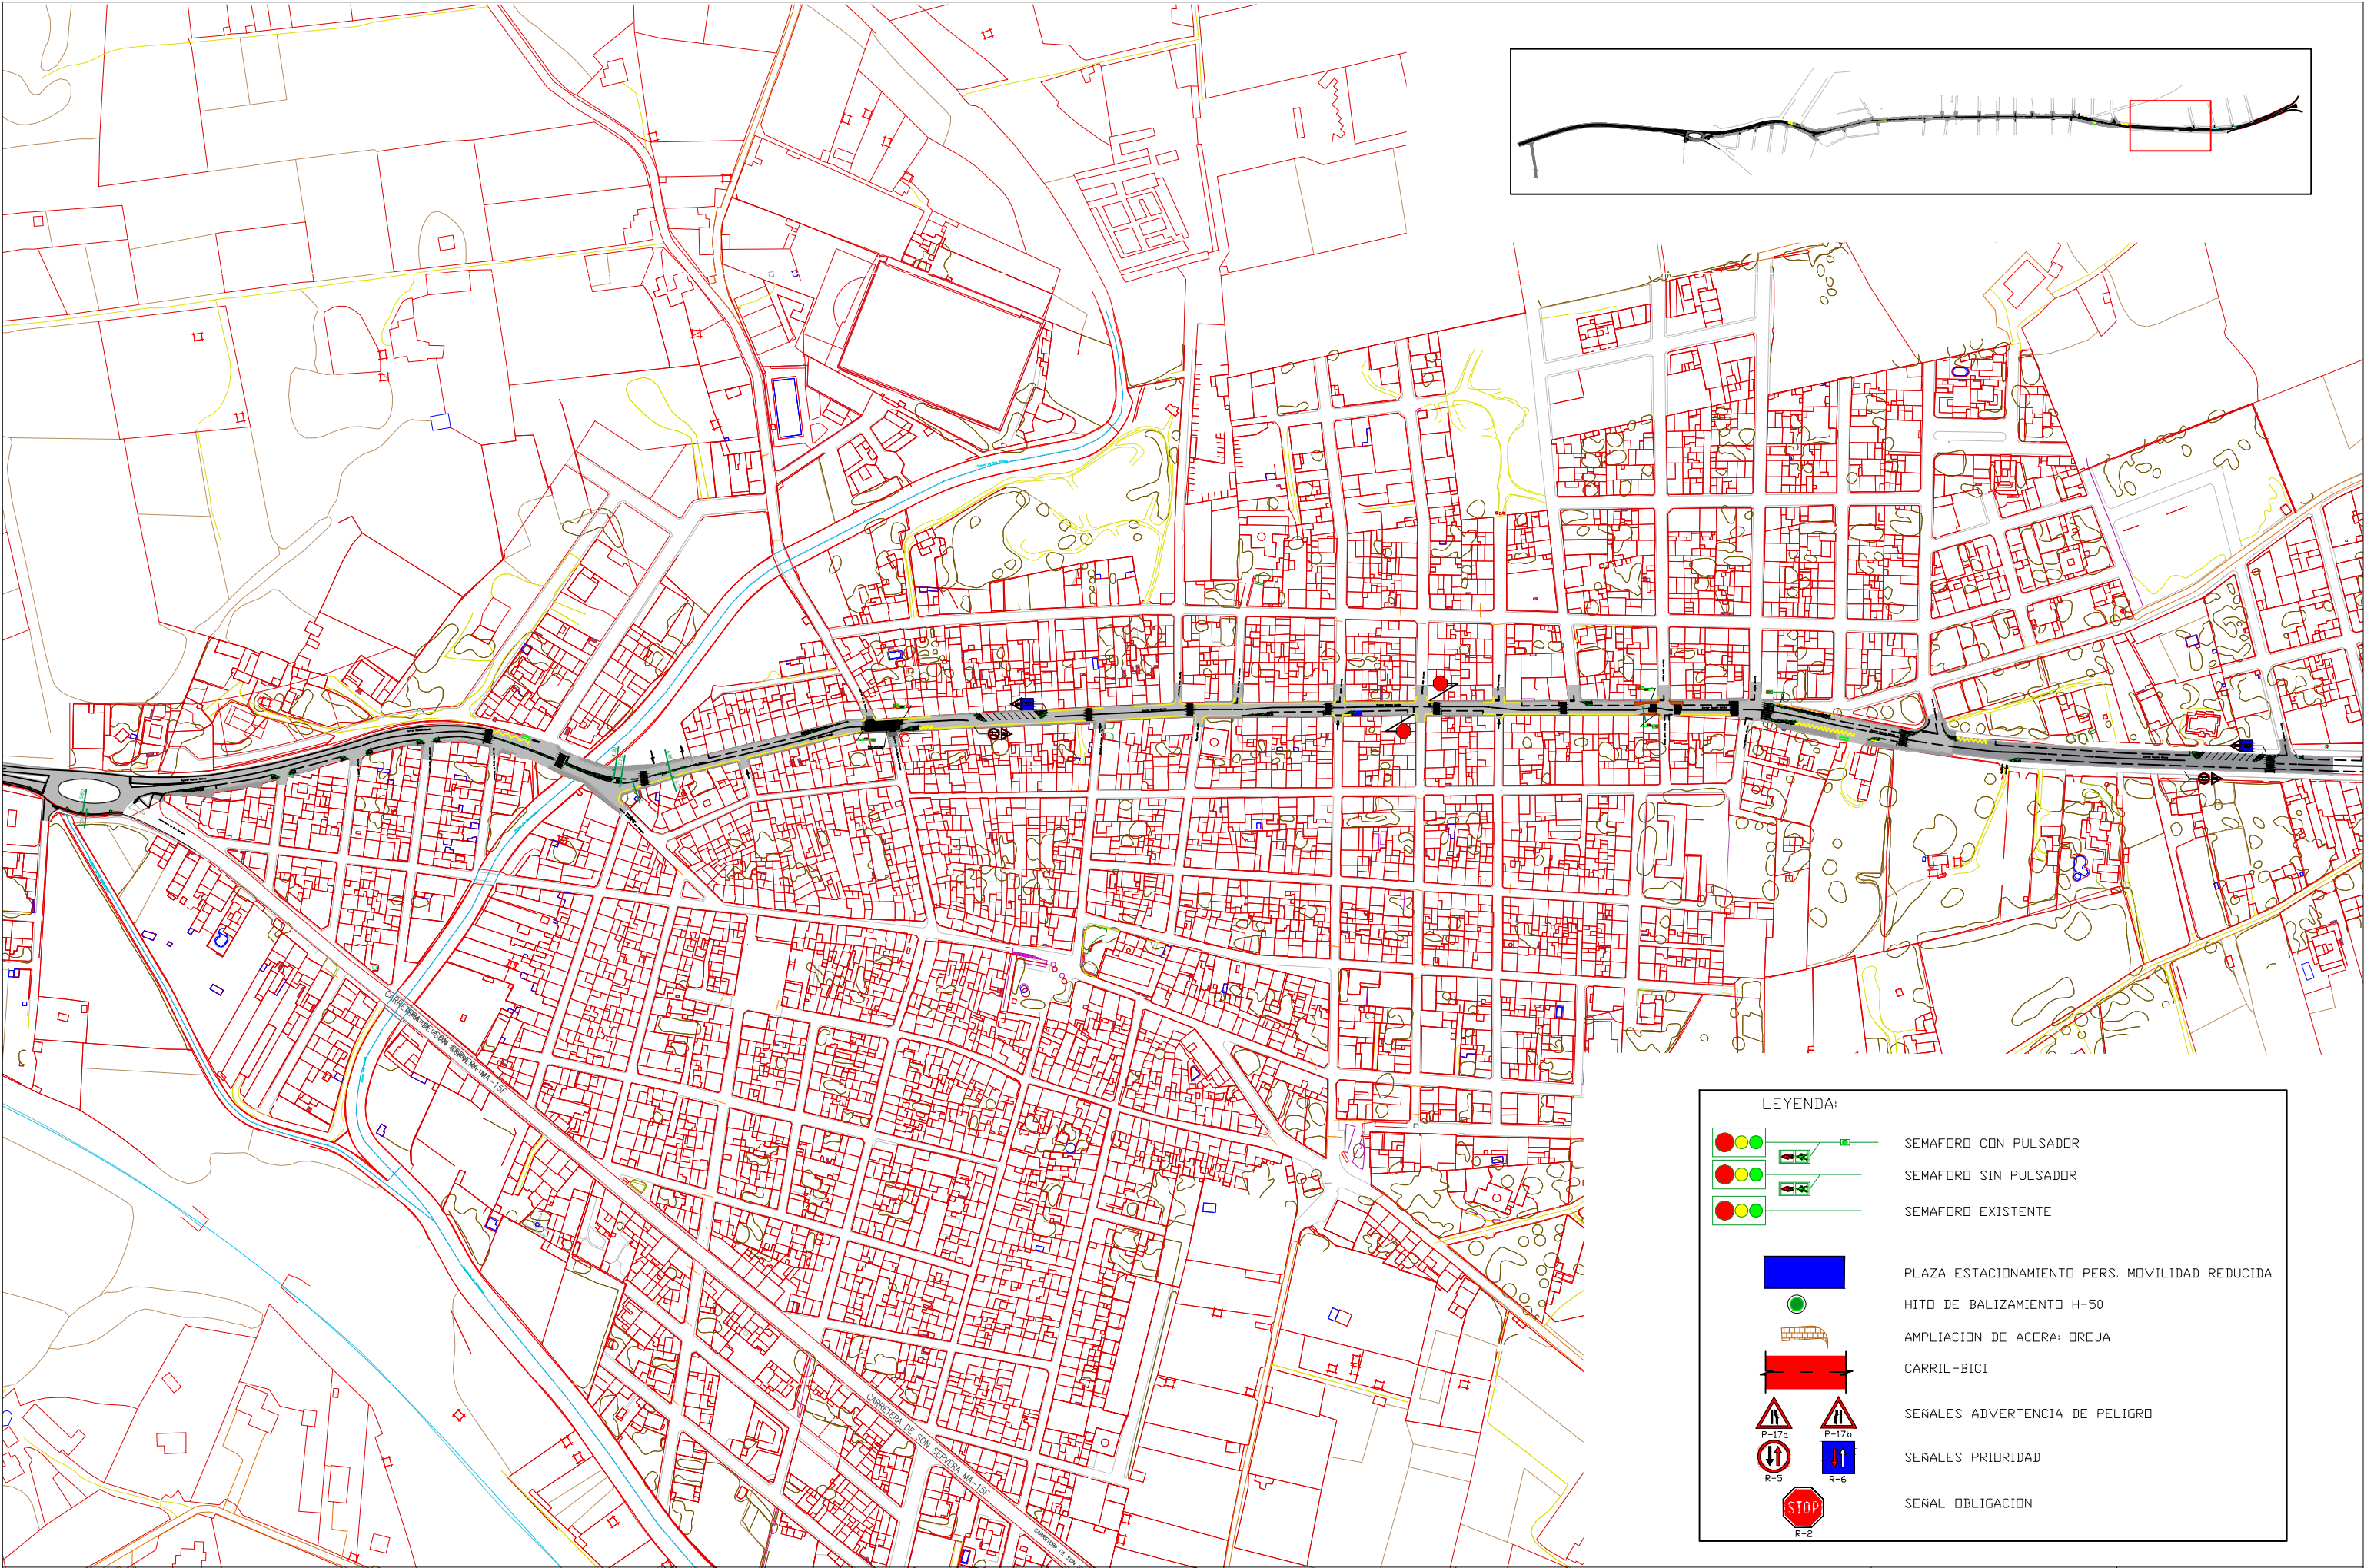


LEYENDA:

	SEMAFORD CON PULSADOR
	SEMAFORD SIN PULSADOR
	SEMAFORD EXISTENTE
	PLAZA ESTACIONAMIENTO PERS. MOVILIDAD REDUCIDA
	HITO DE BALIZAMIENTO H-50
	AMPLIACION DE ACERA: DREJA
	CARRIL-BICI
	SEÑALES ADVERTENCIA DE PELIGRO
	SEÑALES PRIORIDAD
	SEÑALES PRIORIDAD
	SEÑAL OBLIGACION

PROJECTE DE SENYALITZACIÓ DE LES TRAVESSIES
DE LA Ma-15F i Ma-4030 DE SANT LLORENÇ DES CARDASSAR

PROMOTOR:
AJUNTAMENT DE SANT
LLORENÇ DES CARDASSAR

AUTOR:
GABRIEL BESTARD SOCIAS
Enginyer de Camins, Canals i Ports
Col·legiat núm. 24974

PLÀNOL:
**PLANTA
Ma-15F**

ESCALA:
S/E

DATA:
Juliol 2022
FULL: